




Fasad mot Norr

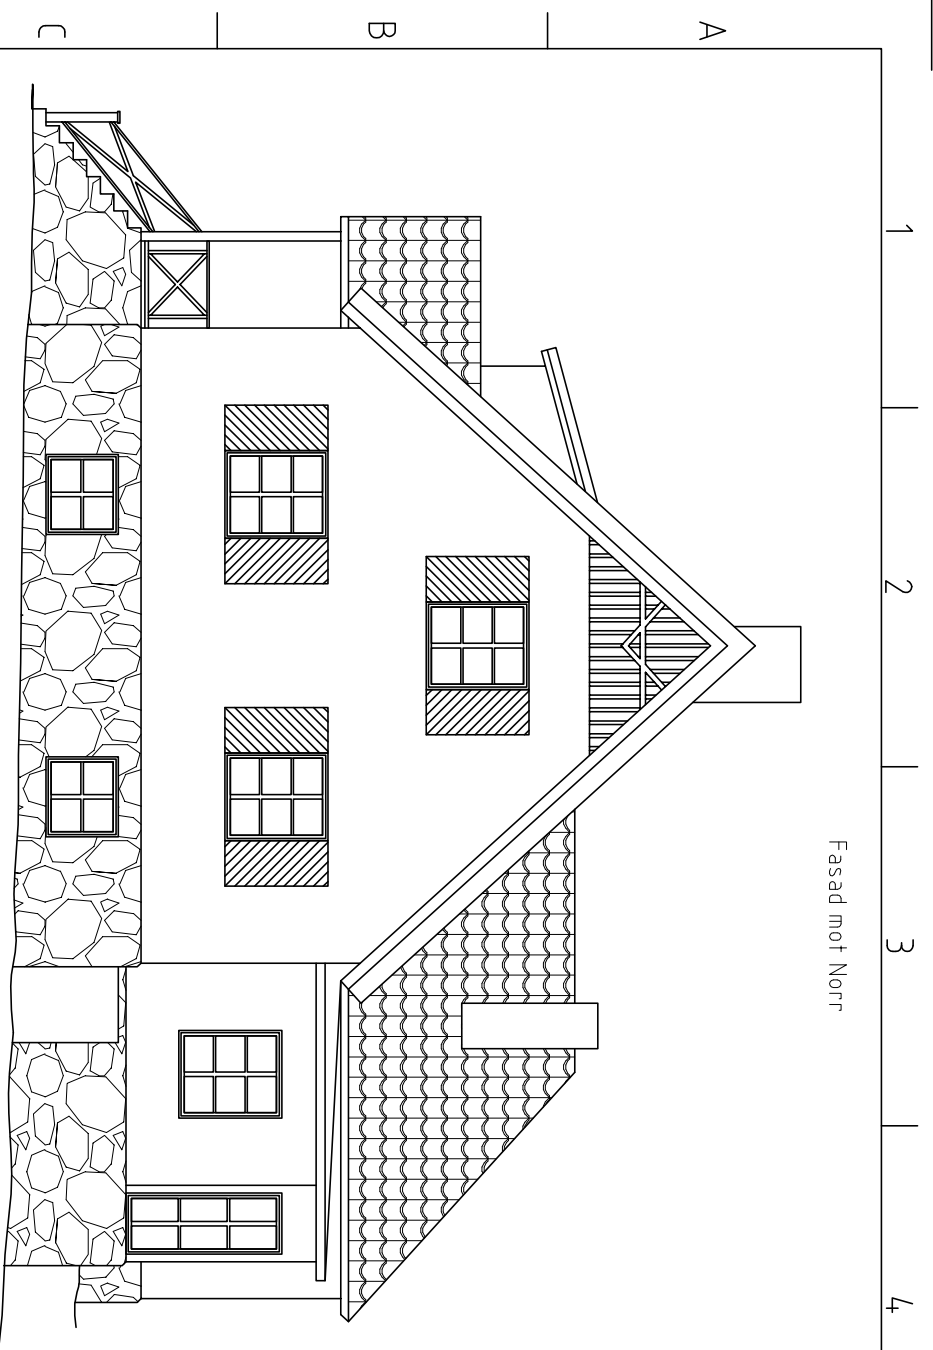


Fasad mot Öster

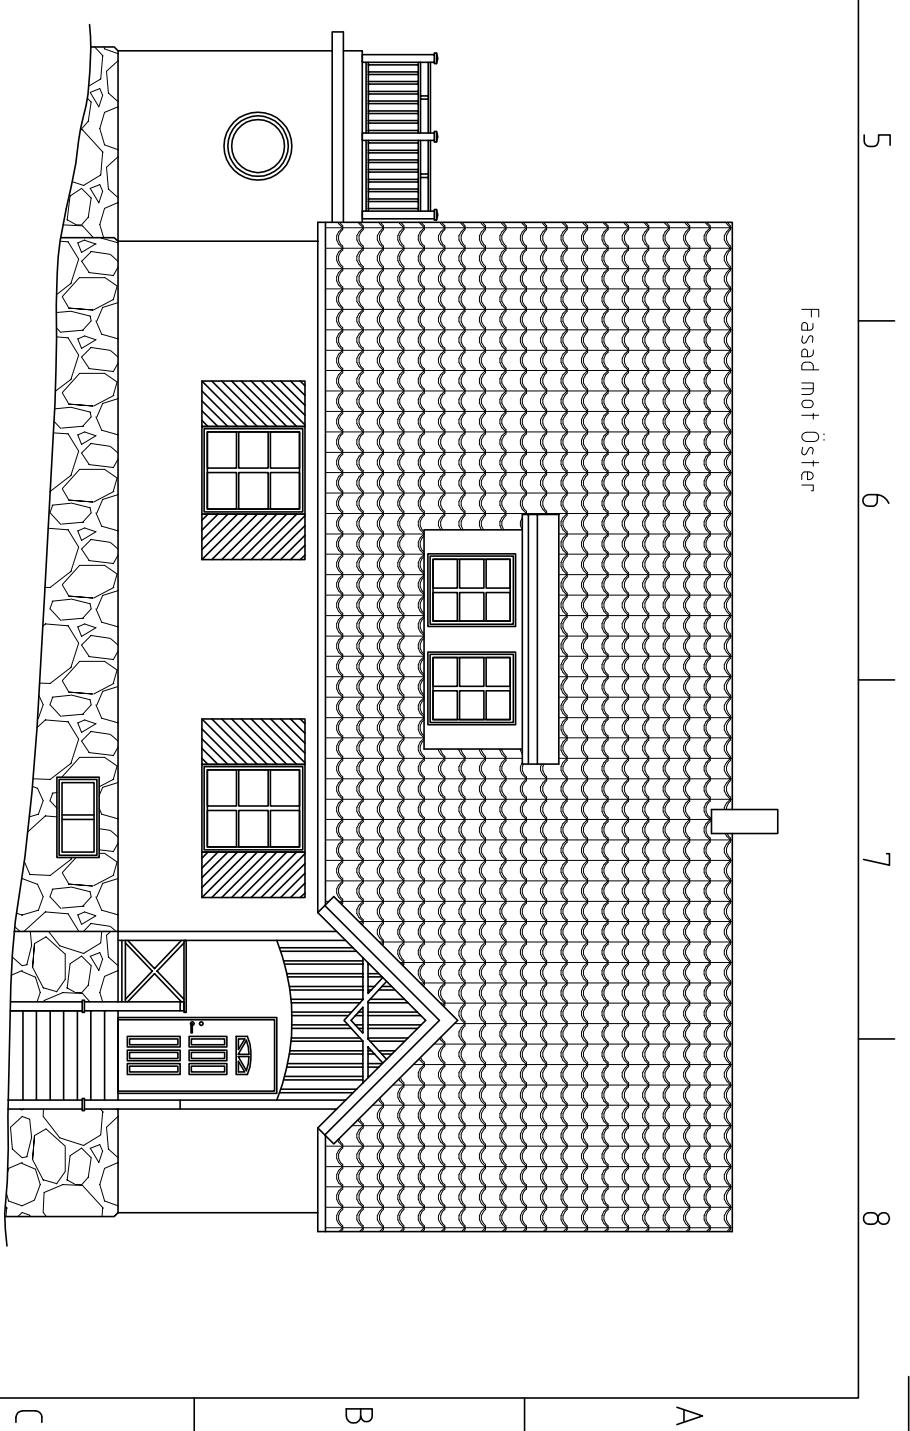


Fasad mot Väster

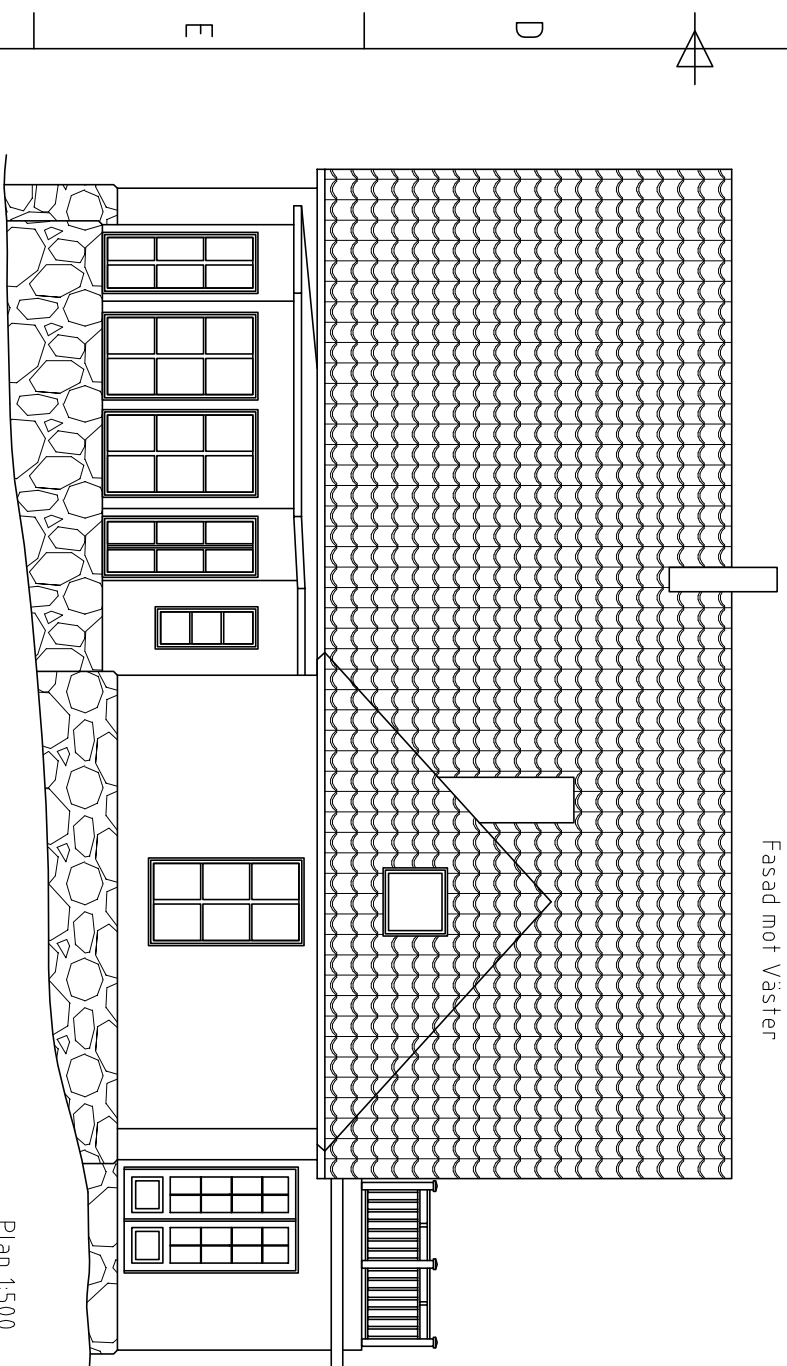

Fasad mot Söder

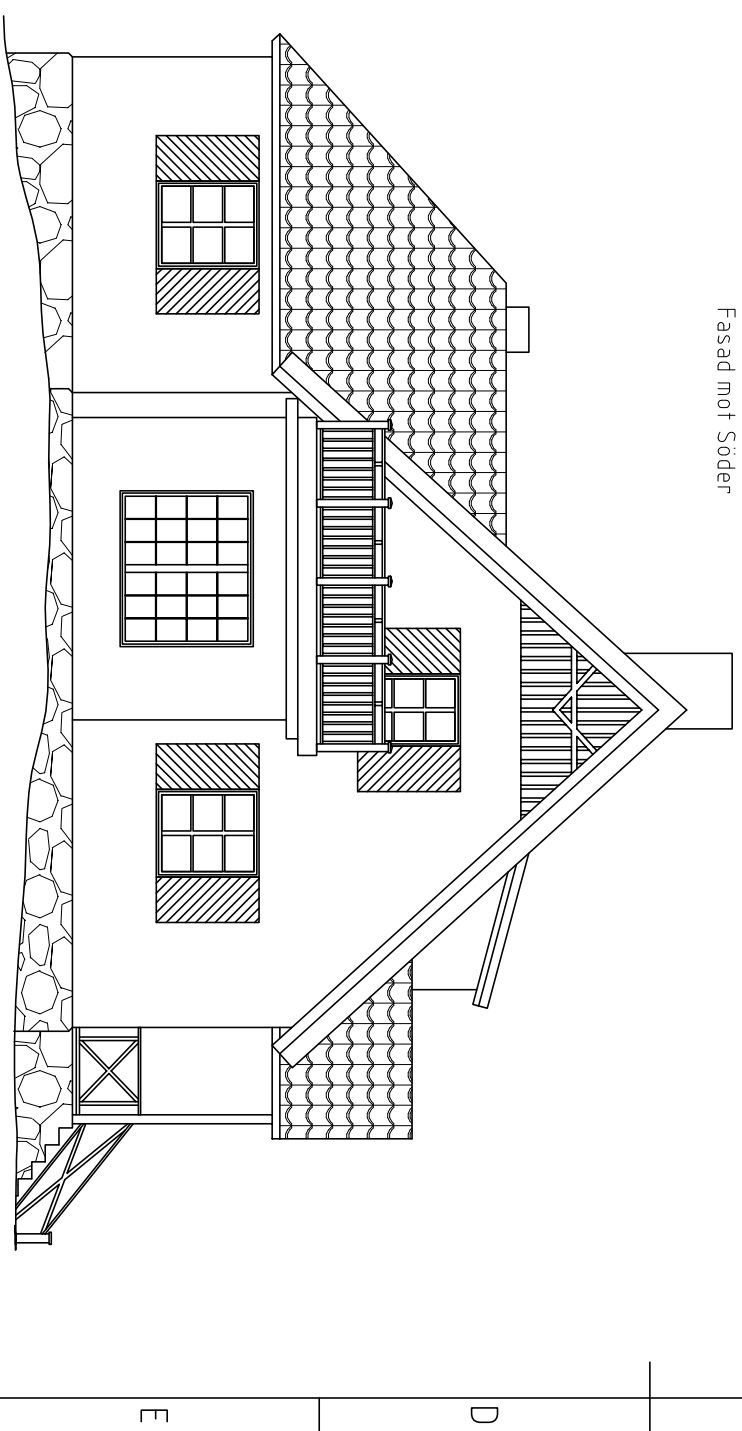

Plan 1:500

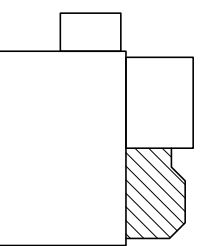

Ritad av TJH	Kontroll av	Godkänd av - Datum	Filnamn	Datum 2008-07-15	Skala 1:100(A3)
-----------------	-------------	--------------------	---------	---------------------	--------------------

Glasveranda  
Tillbyggnad

**HASSEL**  
CONSULTING

Hassel Consulting, Allarp 8577, 260 24 RÖSTÅNGA  
☎ 073-949 77 15 ✉ hassel-consulting@ipbo.se  
[www.hasselconsulting.se](http://www.hasselconsulting.se)

90317003	Utgåva 0	Blad 1/1
----------	-------------	-------------