




Fasad mot Väster

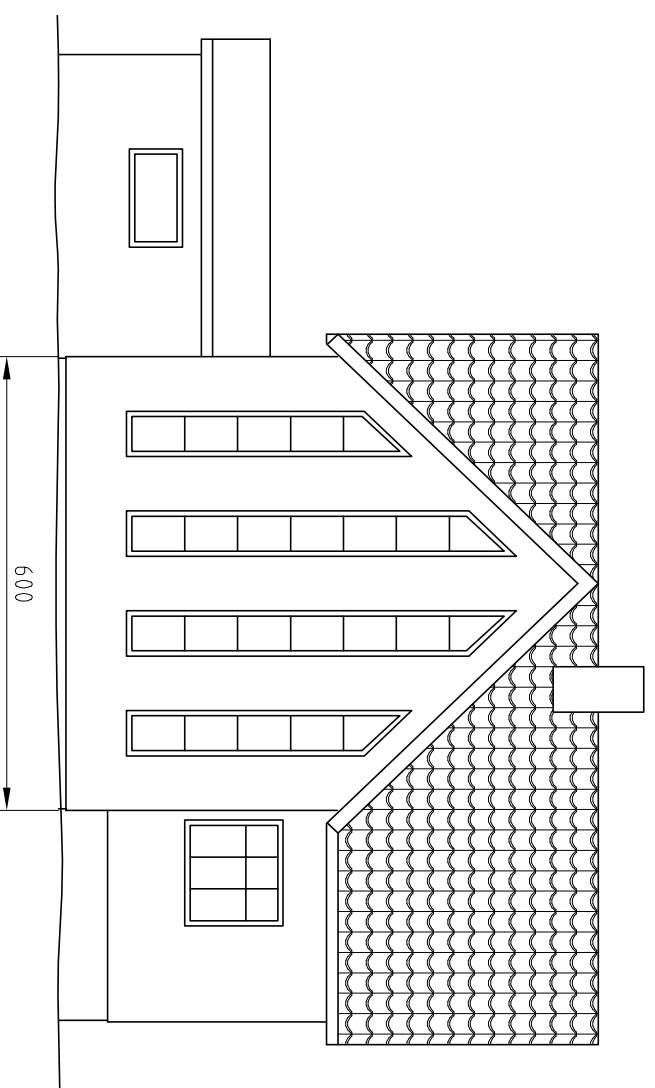


Fasad mot Öster

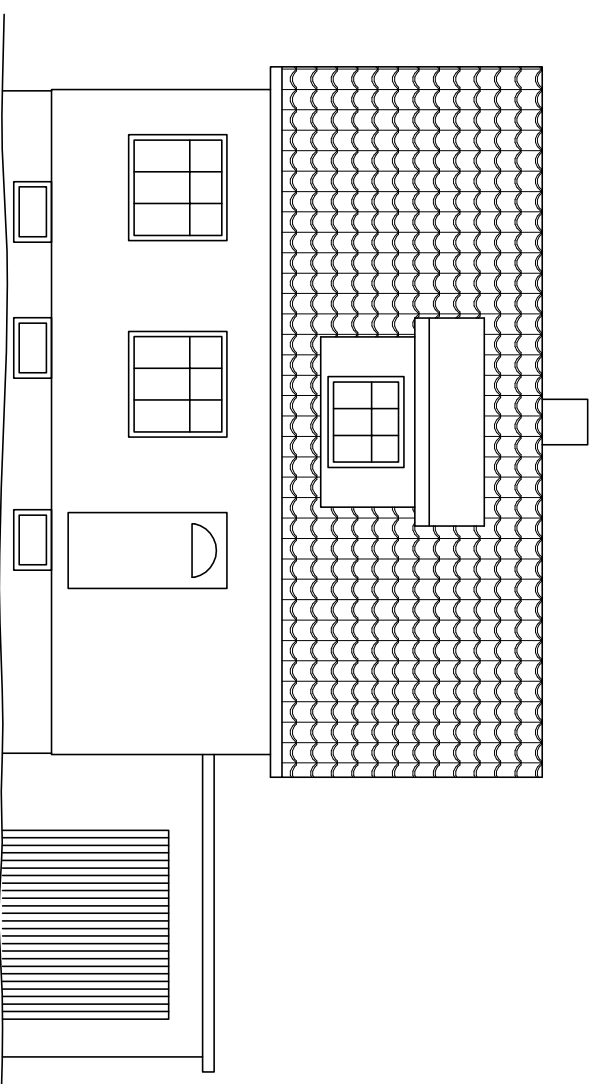


Fasad mot Norr

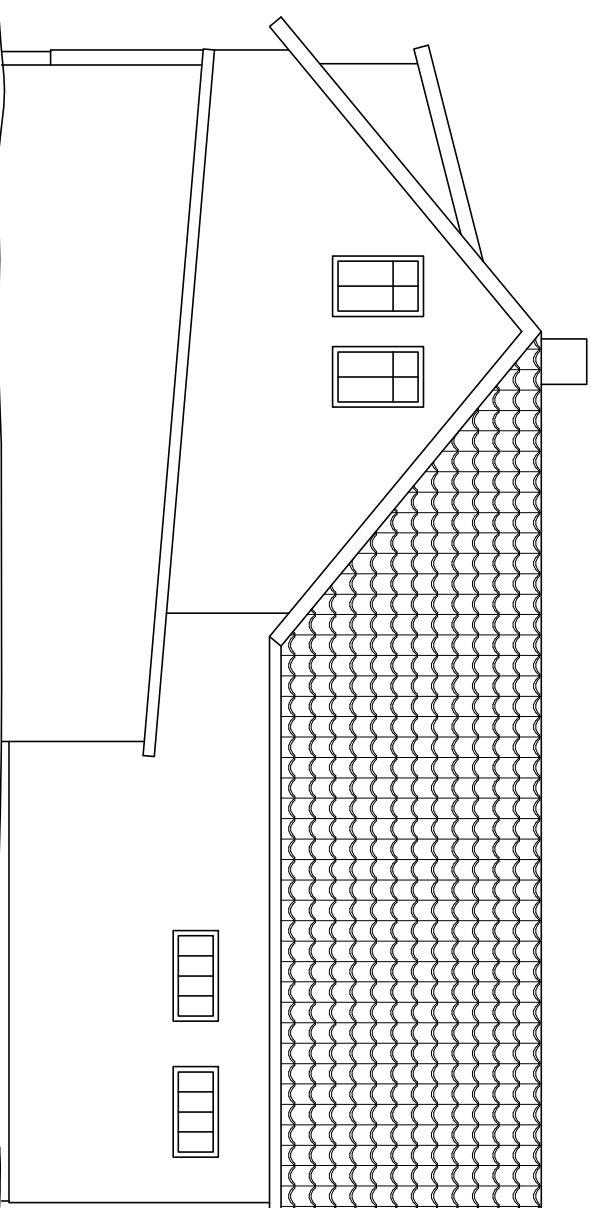

Fasad mot Söder

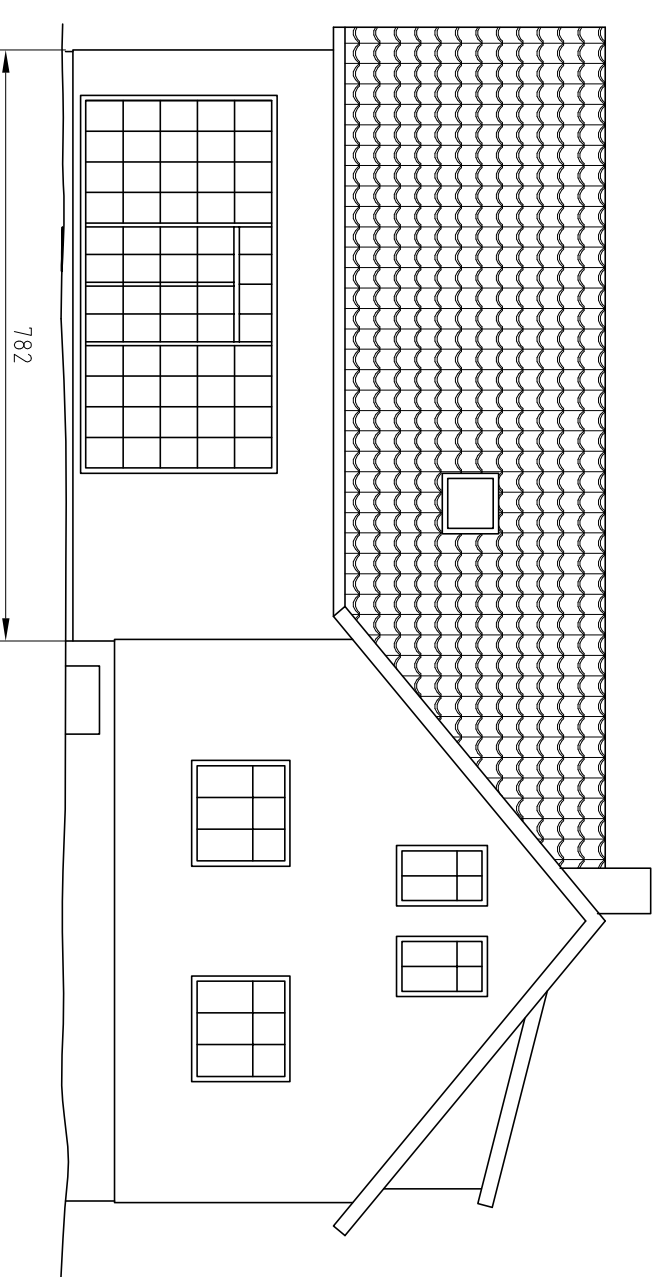

Situationsplan 1:500

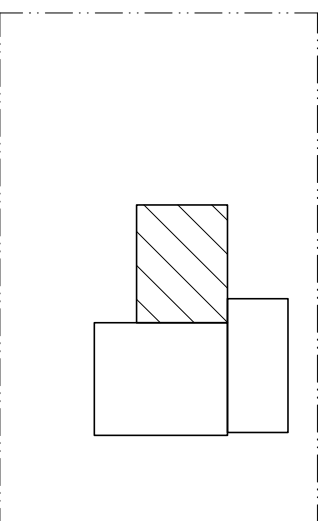

Ritad av TJH	Kontroll av	Godkänd av - Datum	Filnamn	Datum 2007-06-03	Skala 1:100(A3)
-----------------	-------------	--------------------	---------	---------------------	--------------------

**HASSEL**  
CONSULTING



Hassel Consulting, Allarp 857, 260 24 RÖSTÅNGA  
☎ 073-949 77 15 ✉ hassel-consulting@ipbo.se  
[www.hasselconsulting.se](http://www.hasselconsulting.se)

"Kyrkan"

Till- och ombyggnad  
i Svalövs Kommun

90317002

Utgåva 0  
Blad 1/1