



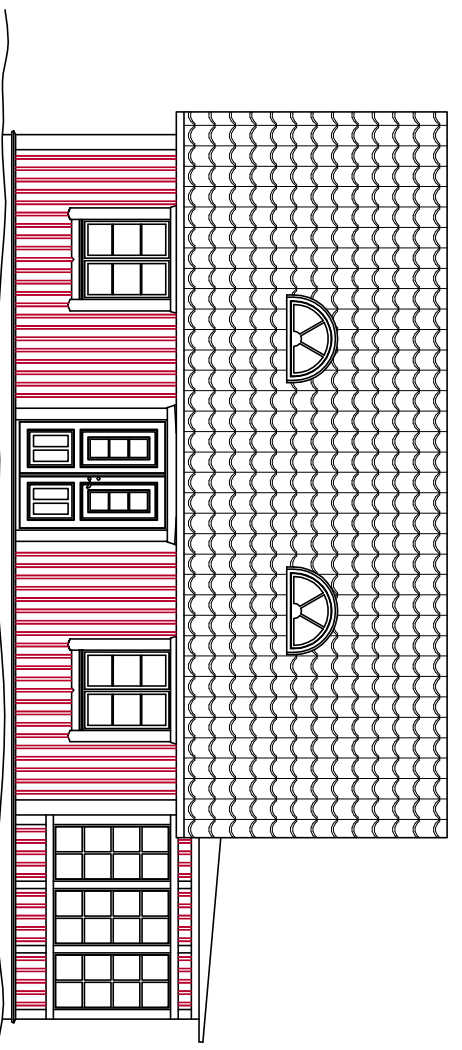


Fasad mot Sydöst

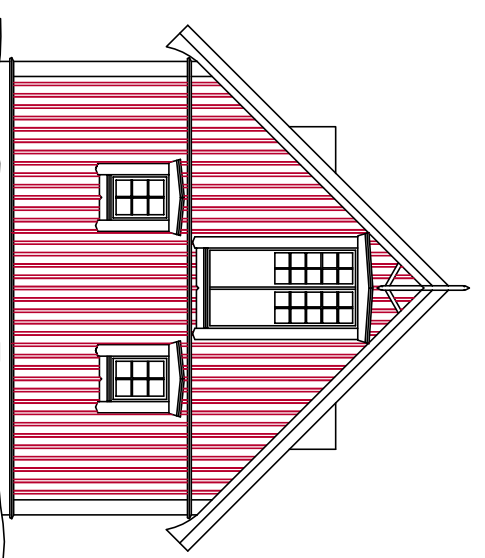


Fasad mot Sydväst



Fasad mot Nordväst


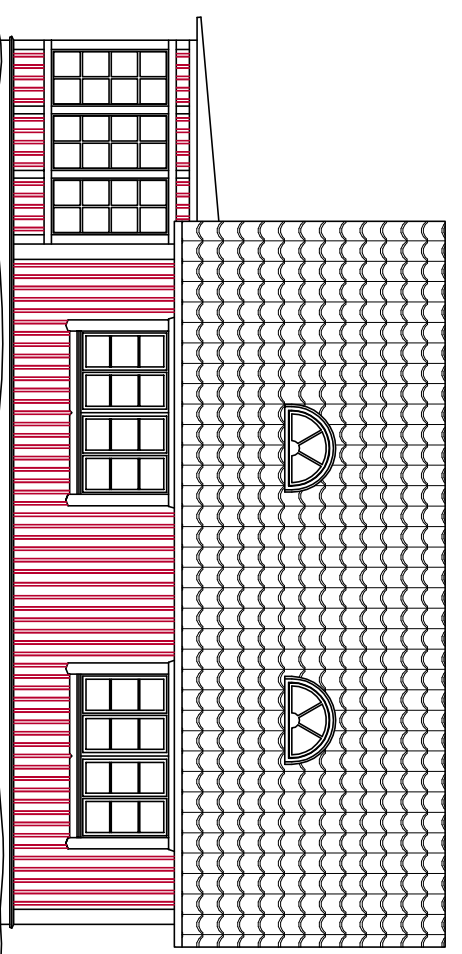


Fasad mot Nordöst

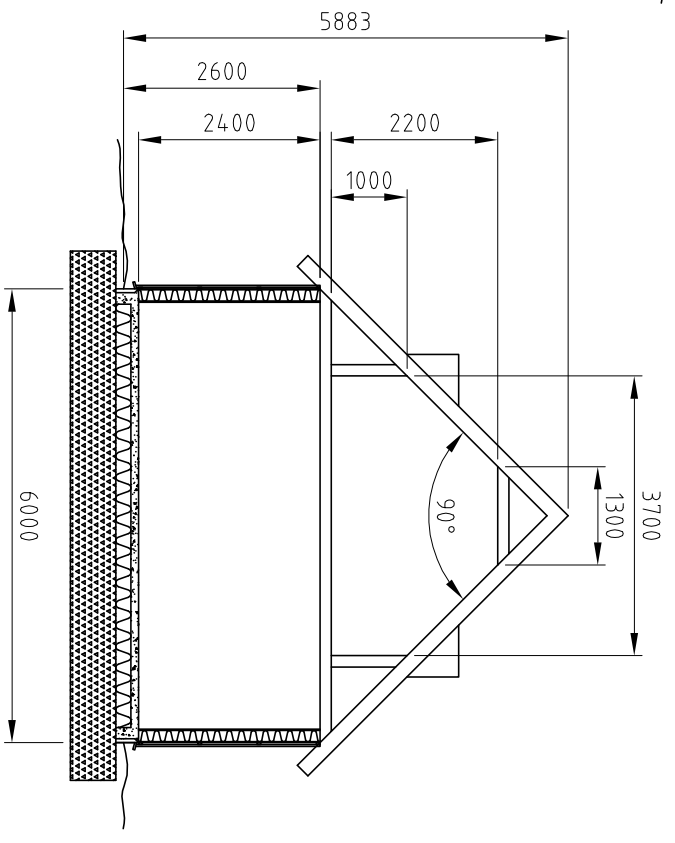

Bottenvåning 54 m<sup>2</sup>

Ovanvåning 16 m<sup>2</sup> Boarea + 15 m<sup>2</sup> Biarea

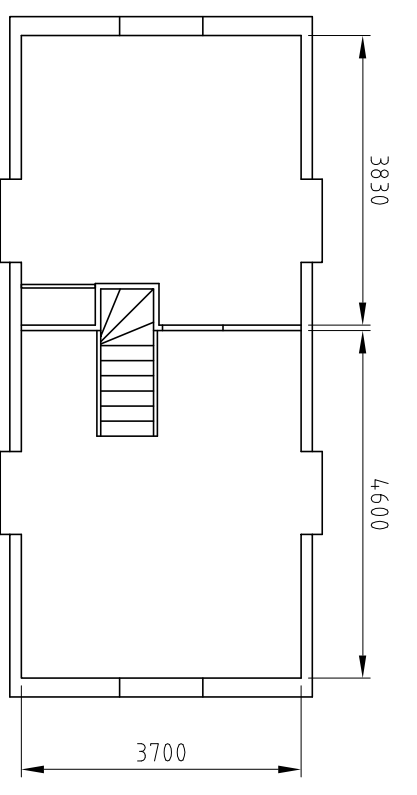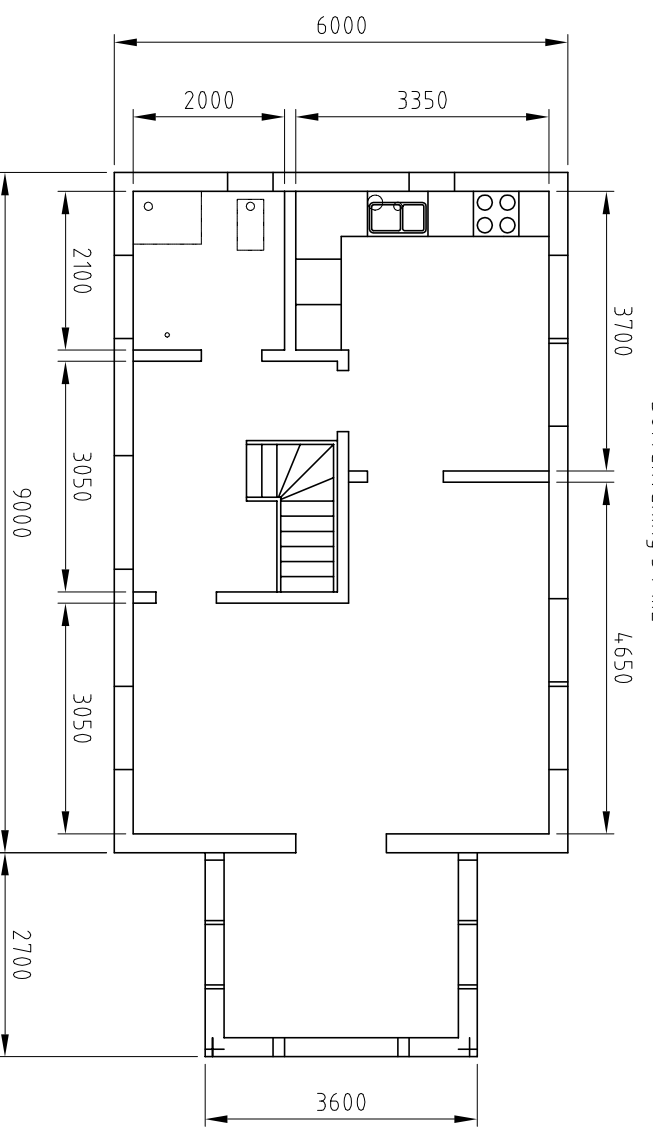

Ritad av  
TJH

Kontroll av

Godkänd av - Datum

Filnamn

Datum  
2003-04-30

Skala  
1:100(A3)

**HASSEL**  
CONSULTING



Hassel Consulting, Allarp 857, 260 24 RÖSTRÅNGA  
073-949 77 15 ✉ hassel-consulting@ipbo.se  
[www.hasselconsulting.se](http://www.hasselconsulting.se)

Svalöv Röstånga 2:18  
Nuckebo Nyproduktion  
Fasader och Planlösning

90317001

Utgåva 0  
Blad 1/1